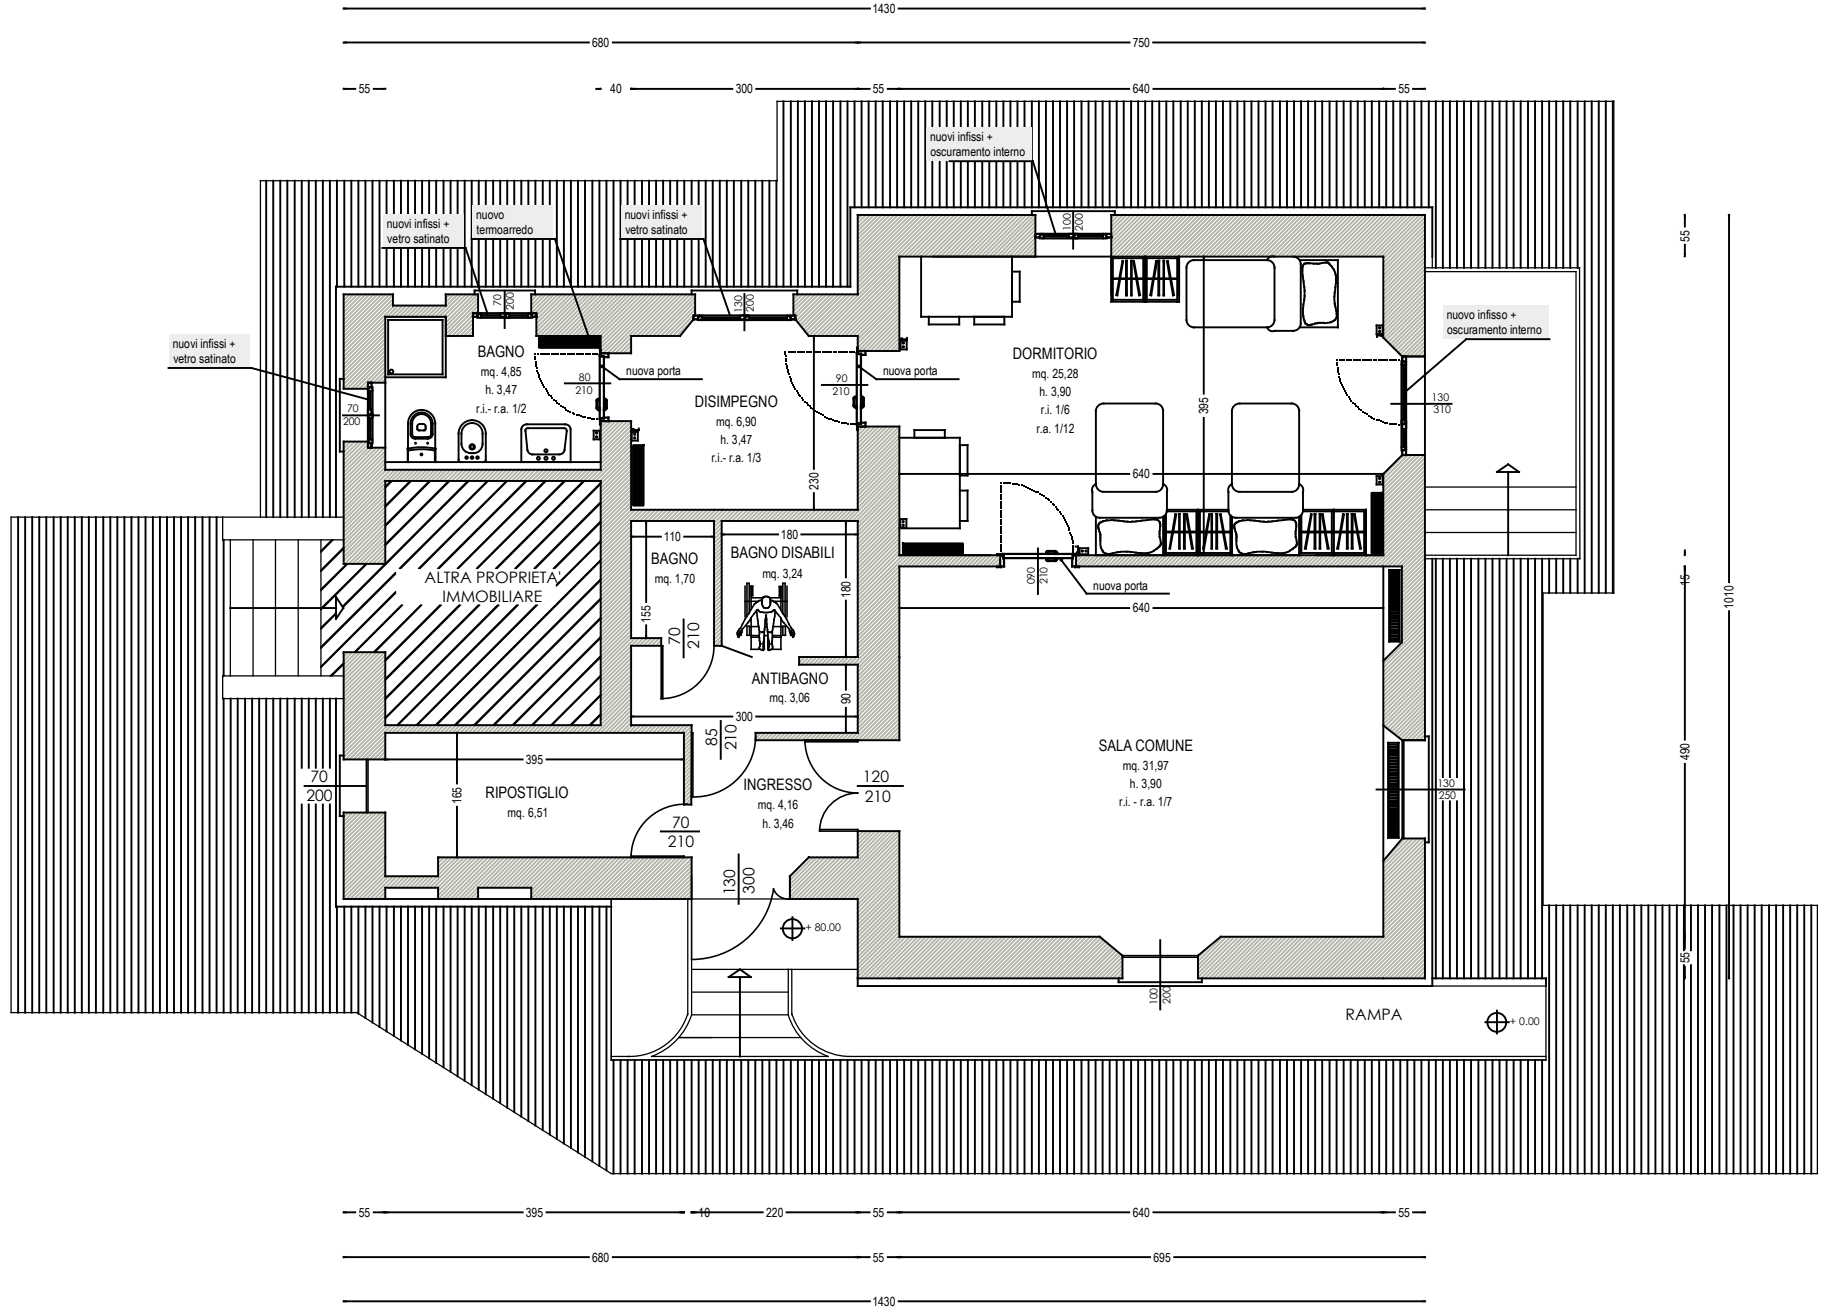

nuovi infissi + vetro satinato
nuovo termoarredo
nuovi infissi + vetro satinato
nuovi infissi + oscuramento interno
nuovo infisso + oscuramento interno
nuovi infissi + vetro satinato
BAGNO
mq. 4,85
h. 3,47
r.i.- r.a. 1/2
nuova porta
DISIMPEGNO
mq. 6,90
h. 3,47
r.i.- r.a. 1/3
nuova porta
DORMITORIO
mq. 25,28
h. 3,90
r.i. 1/6
r.a. 1/12
nuova porta
ALTRA PROPRIETA' IMMOBILIARE
BAGNO
mq. 1,70
BAGNO DISABILI
mq. 3,24
ANTIBAGNO
mq. 3,06
SALA COMUNE
mq. 31,97
h. 3,90
r.i. - r.a. 1/7
RIPOSTIGLIO
mq. 6,51
INGRESSO
mq. 4,16
h. 3,46
+ 80.00
RAMPA
+ 0.00
1430
680
750
55
40
300
55
640
55
395
640
640
395
10
220
55
640
55
680
55
695
1430
30
45
323
40
190
30
55
45
490
55
1010